



Saints-Martyrs-Canadiens

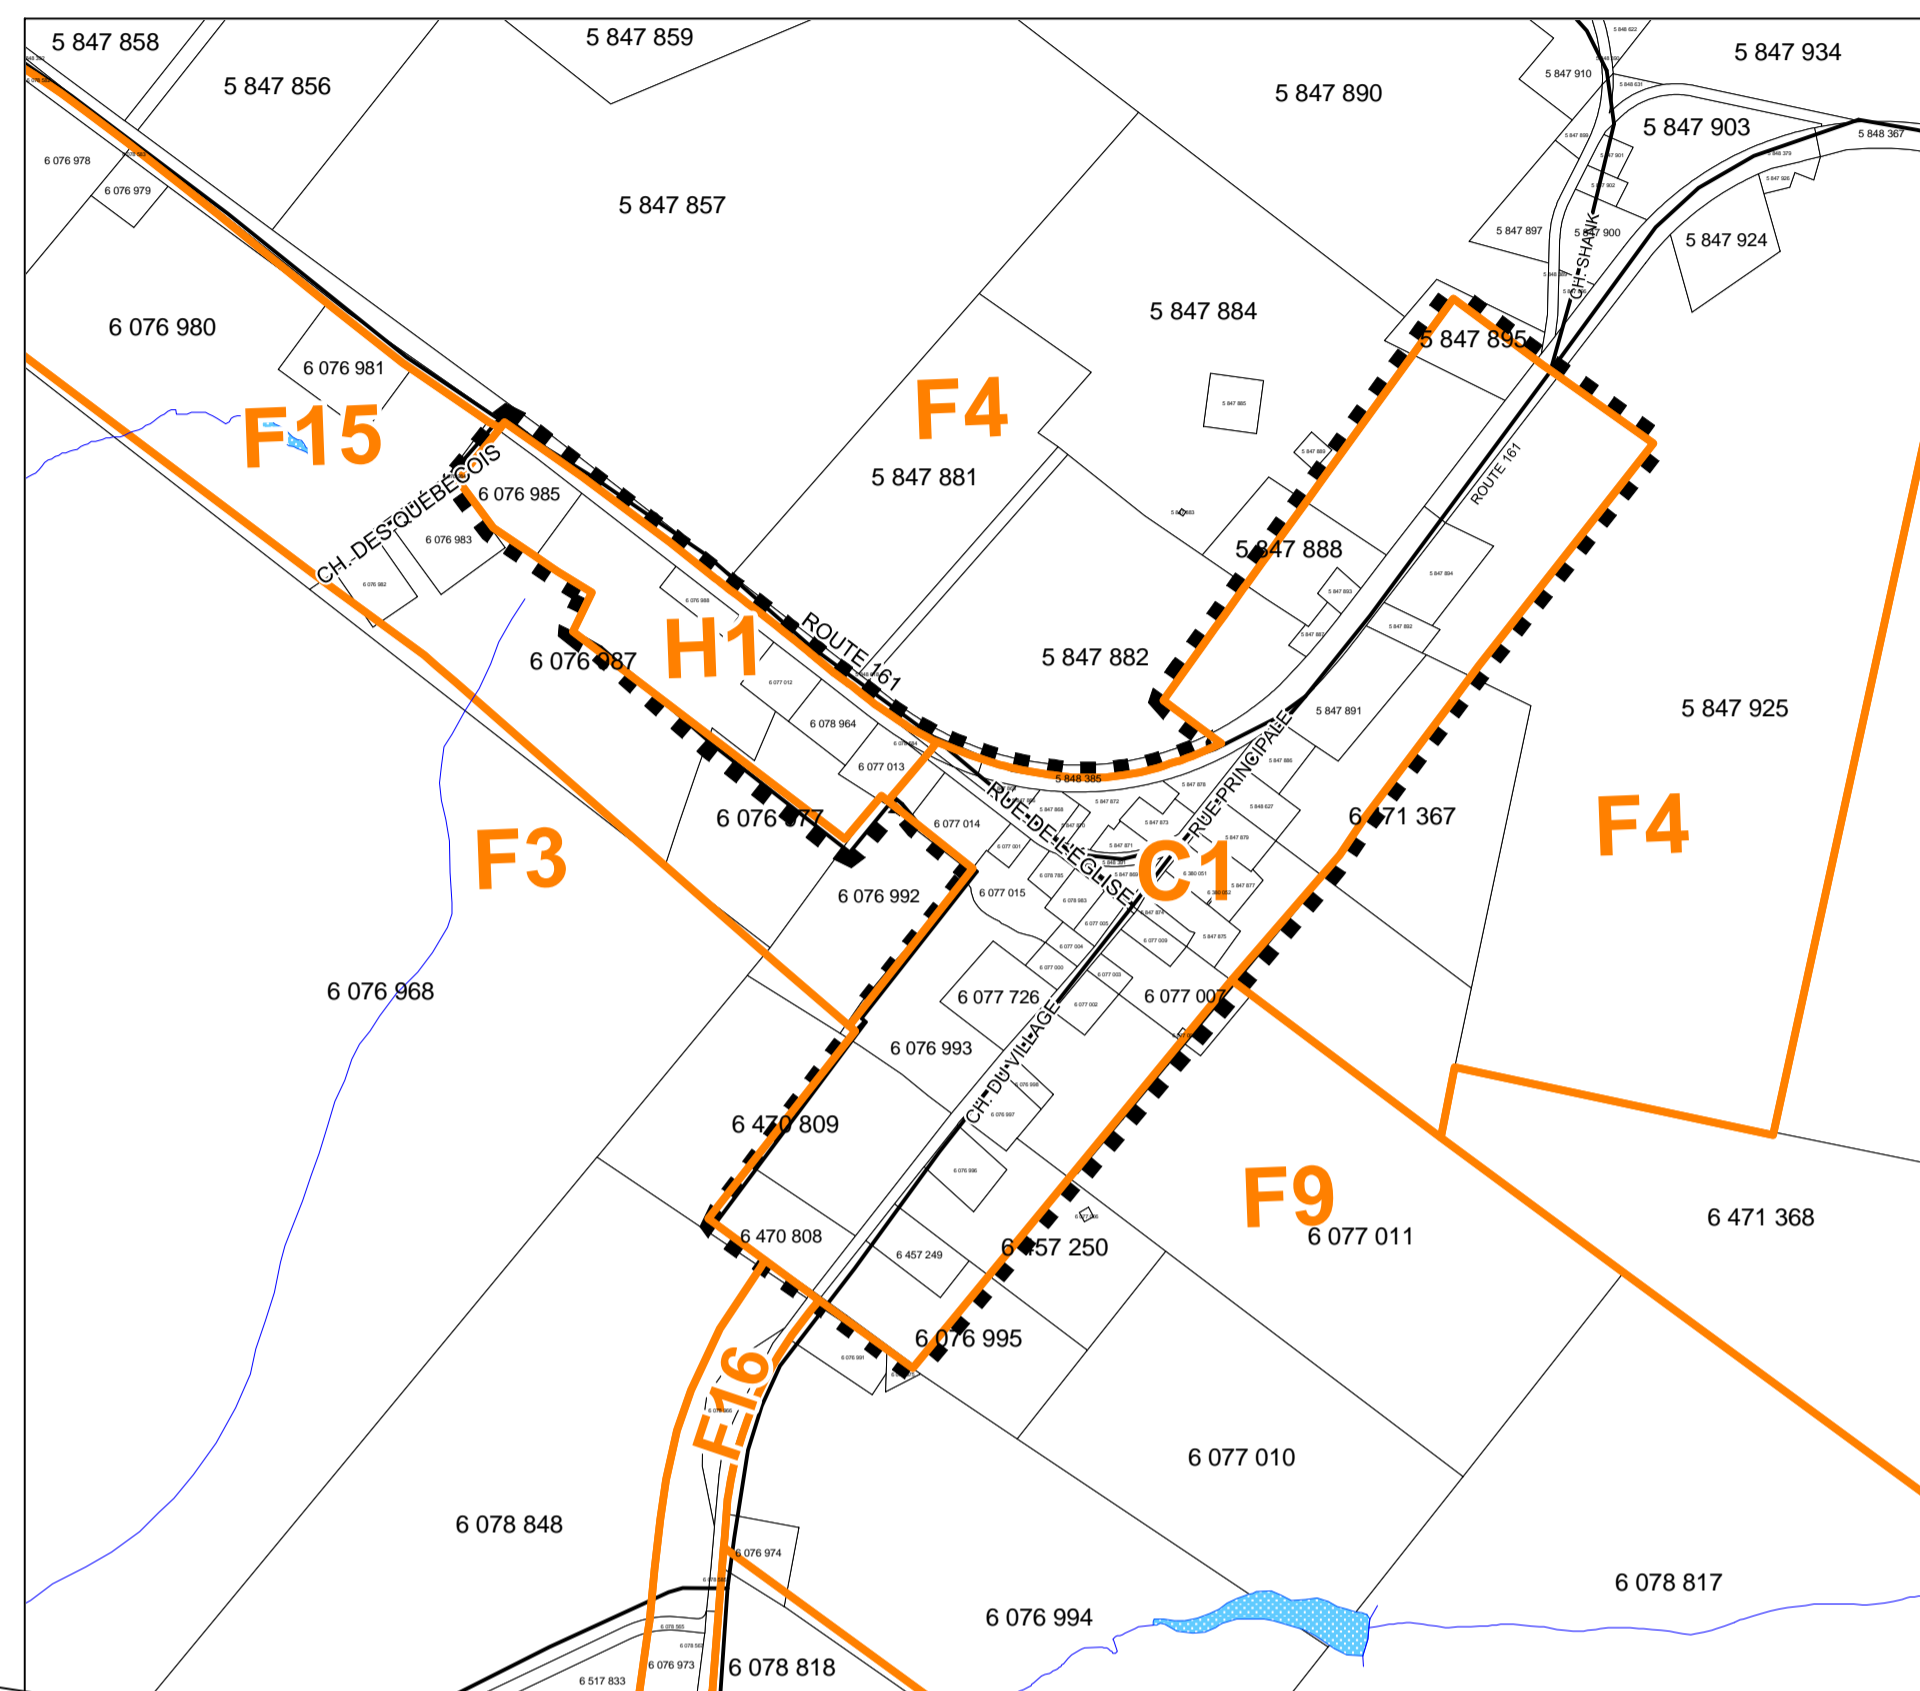



Périmètre d'urbanisation



Lac Coulombe

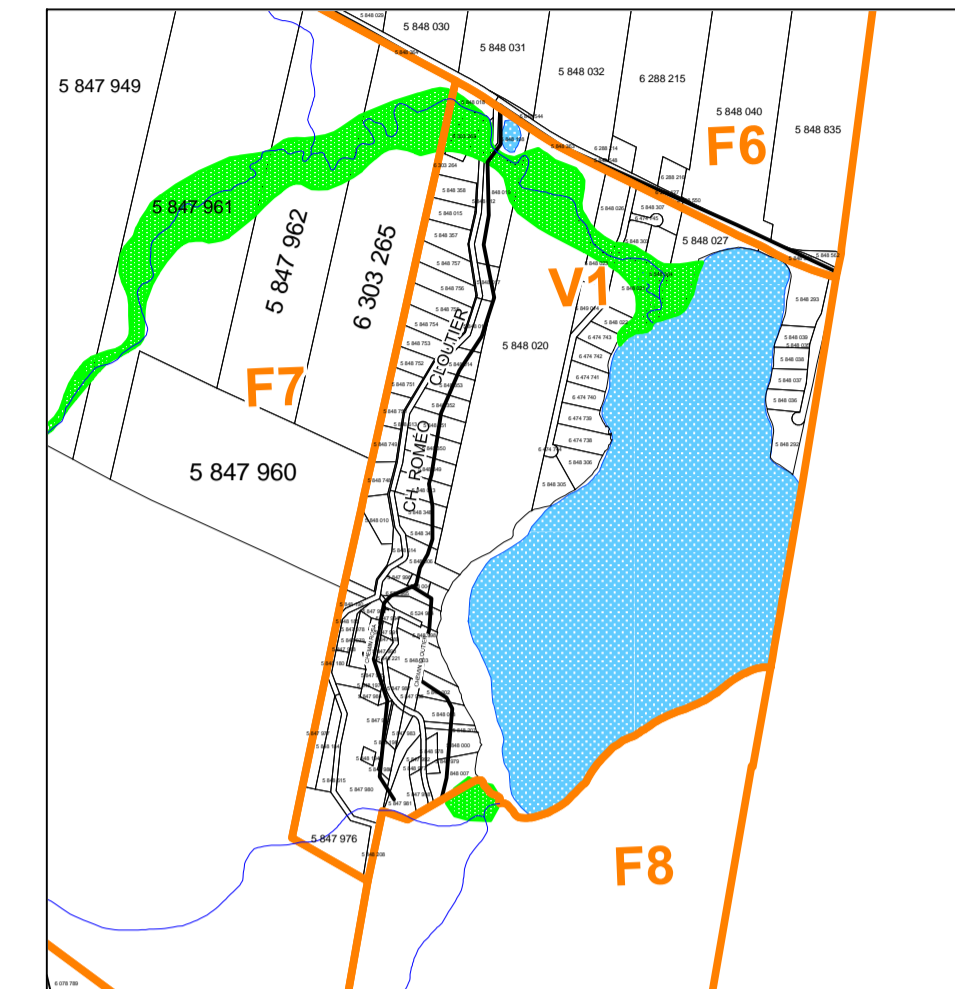

Lac Nicolet

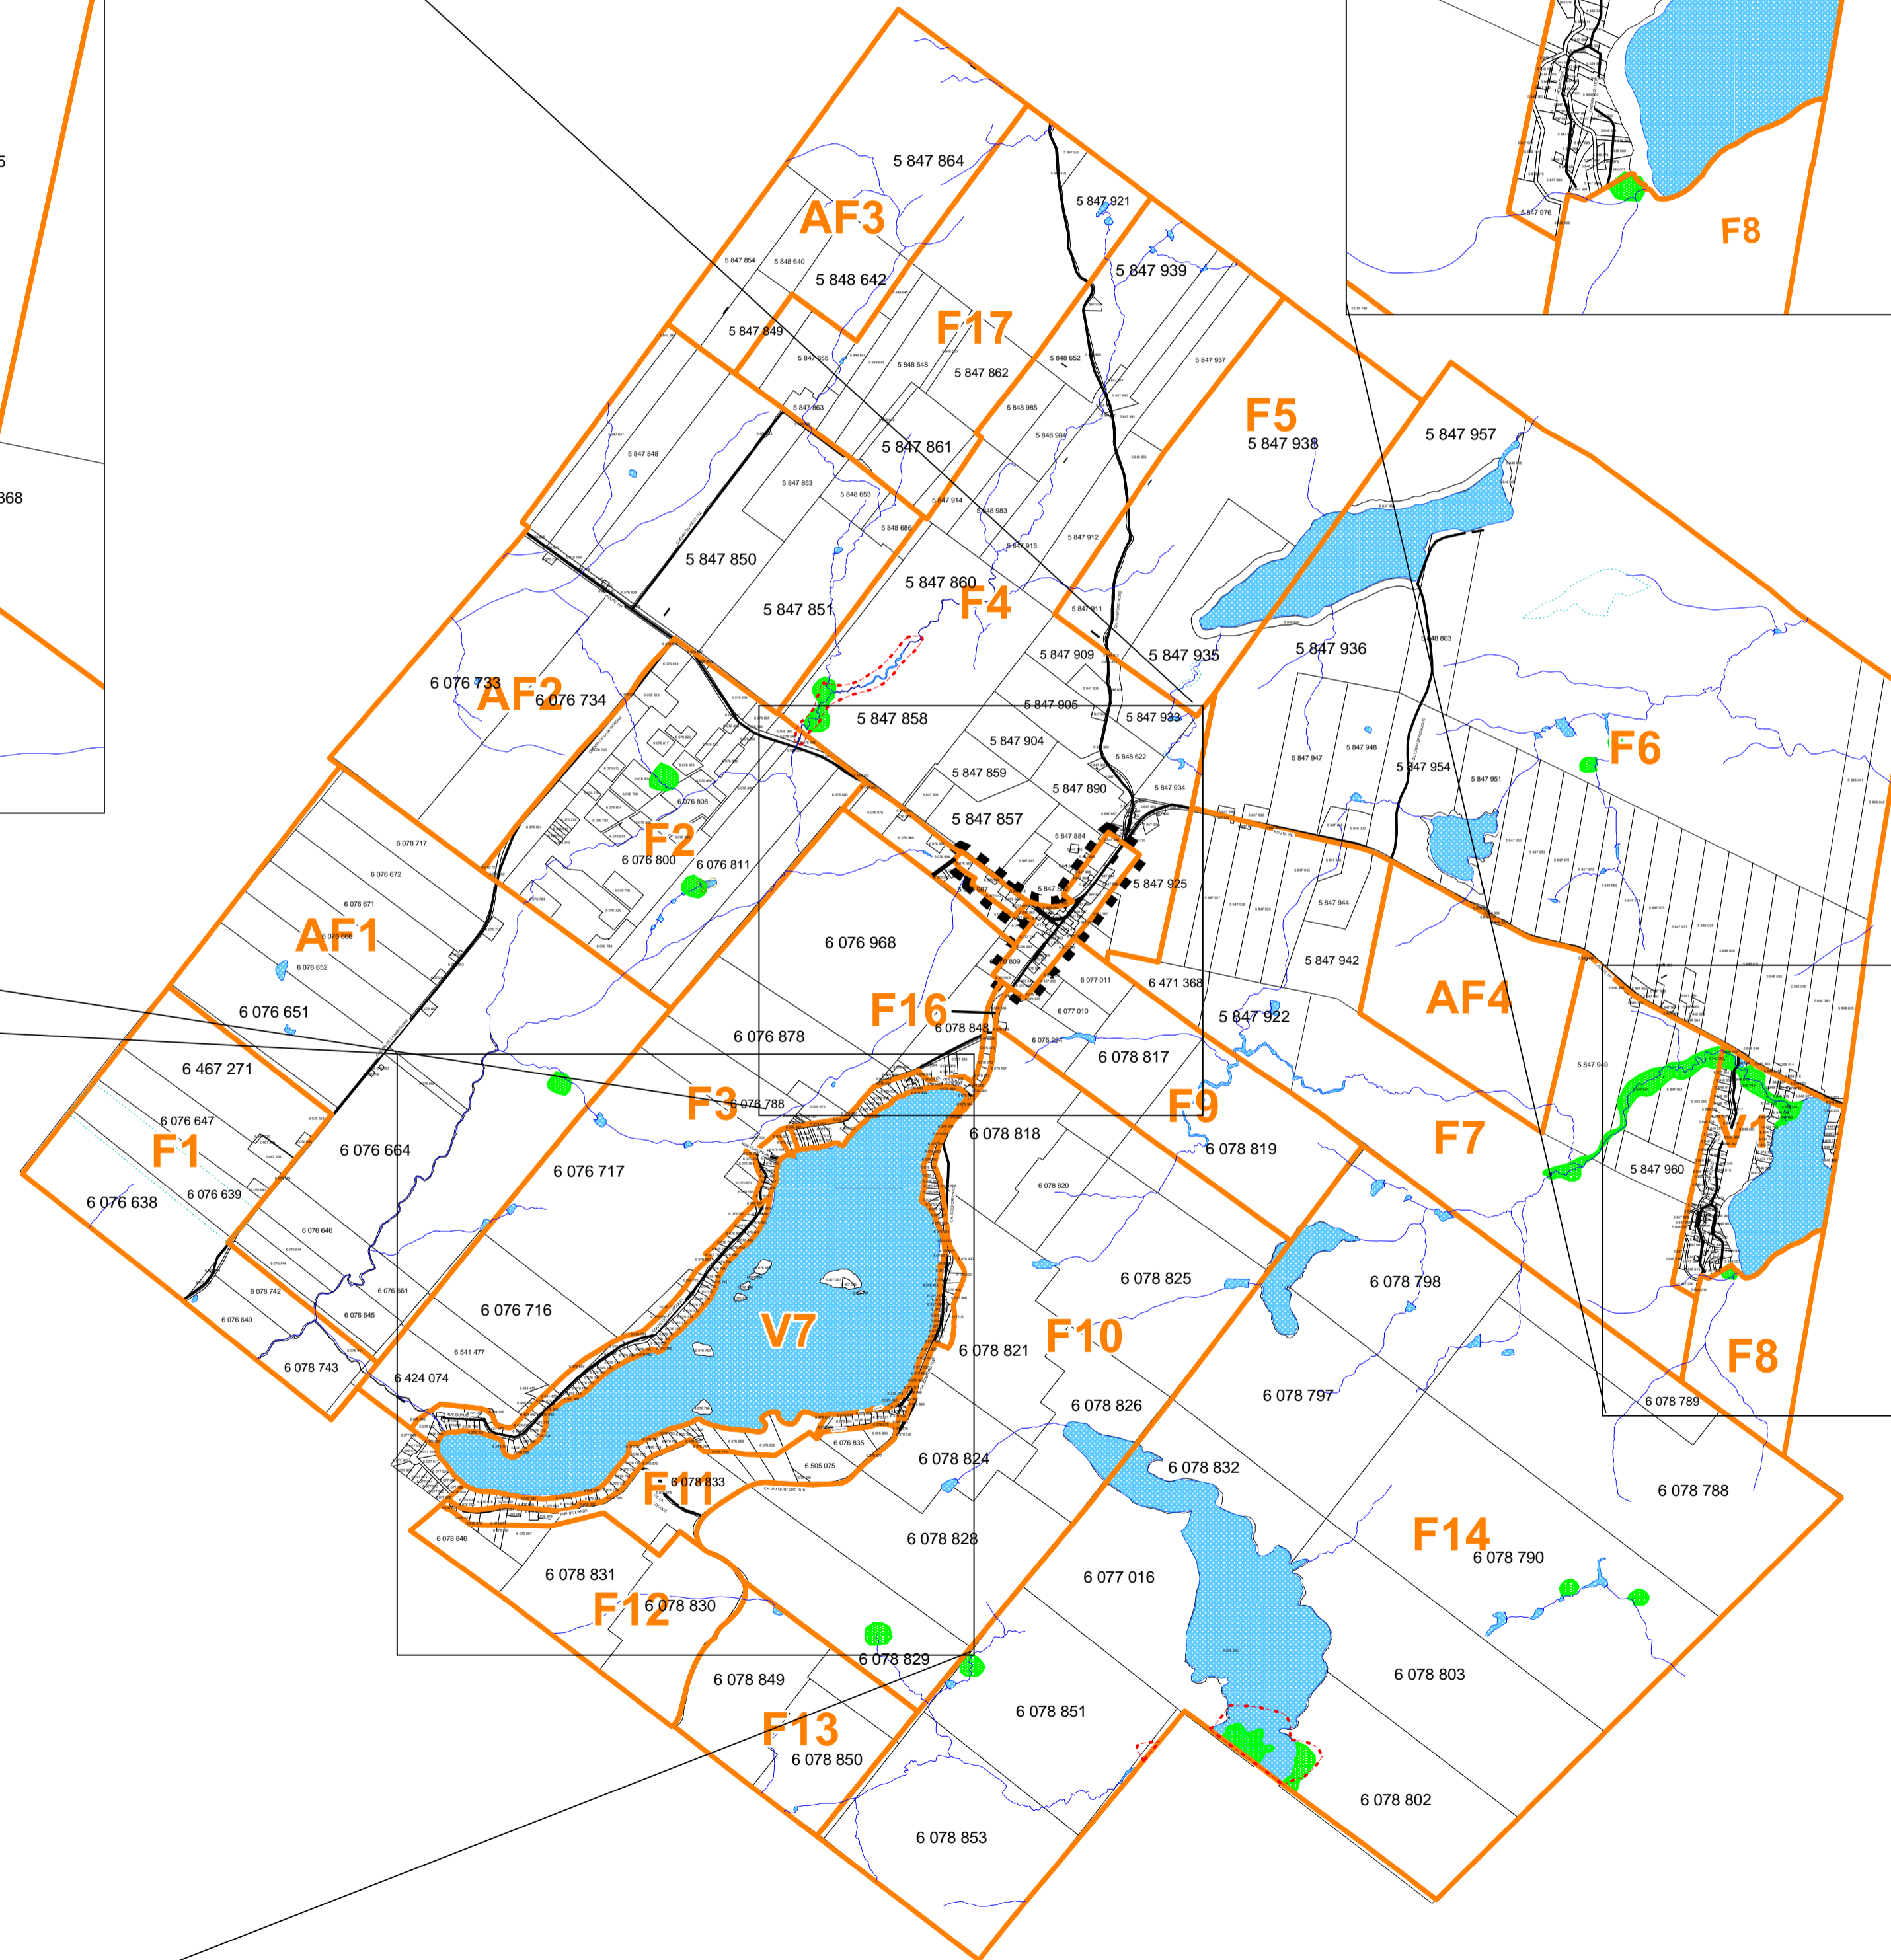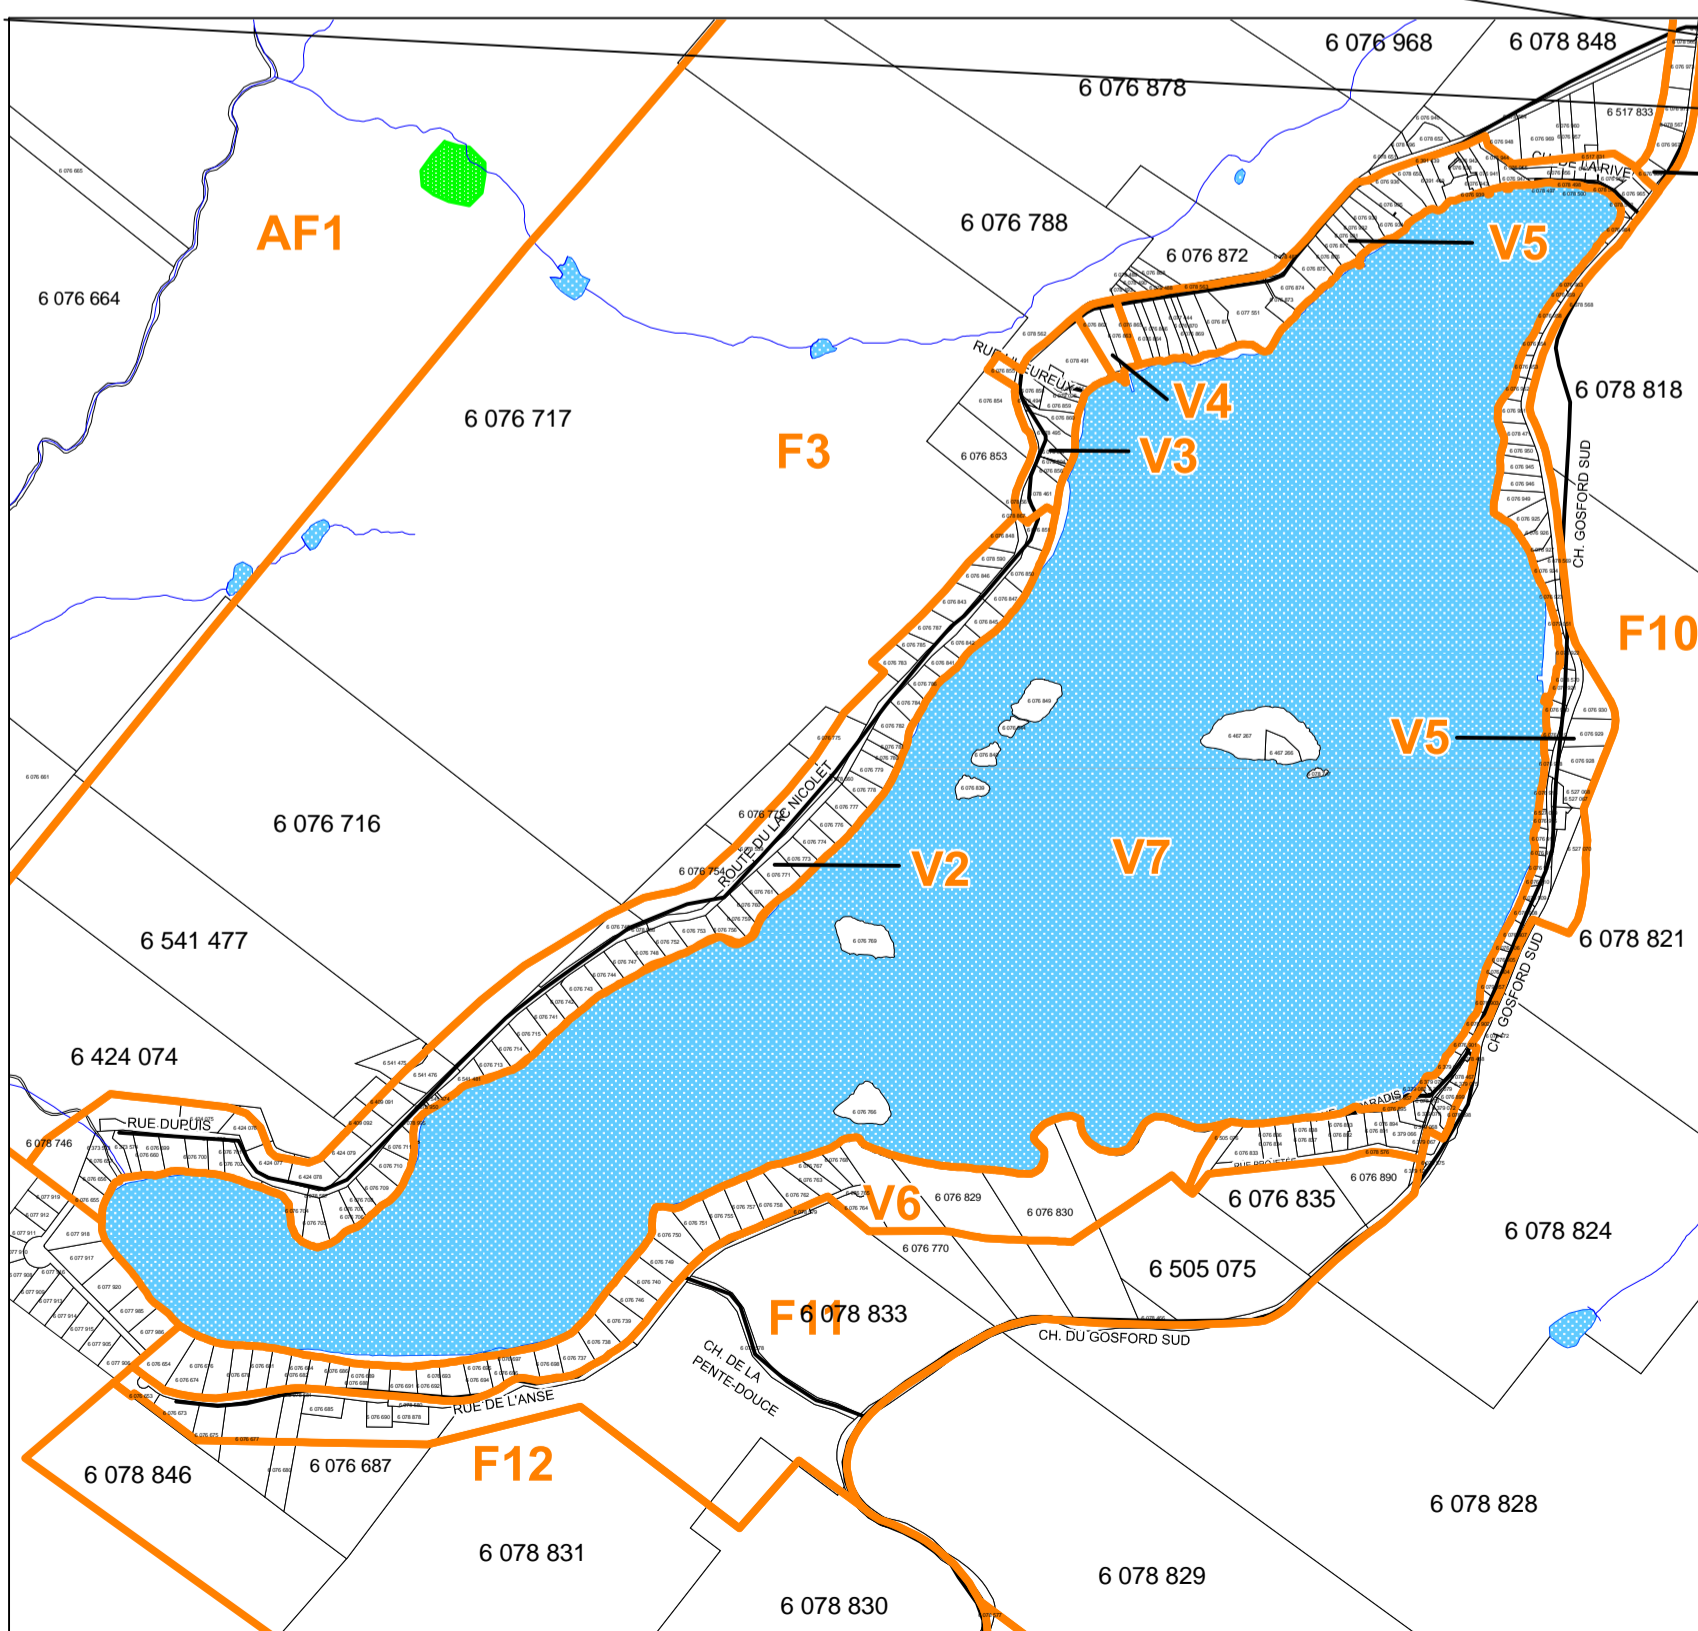

LÉGENDE

Types de zones

- H Résidentielle
- C Commerciale
- I Industrielle
- P Communautaire
- AF Agroforestière
- F Forestière
- V Villégiature

C2 Affectation principale
— Numéro de la zone

Contraintes

- Limite de zone
- Limite du périmètre urbain
- Zone de mouvement de terrain
- Rivière et Lac
- Zone d'inondation
- Milieu humide
- Habitat du rat musqué

PLAN DE ZONAGE

Modifications au plan de zonage

MAJ-1.2016-03-21 / Règlement 242
MAJ-1.2016-03-21 / Règlement 255
MAJ-3.2024-01-23 / Règlement 324-2023

Ce plan numéro PZ-39005 fait partie intégrante du règlement de zonage no : 208

Dessiné par:

Vérifié par:

Adopté le :

Maire : André Henri

Directrice générale et Secrétaire-Trésorière: Thérèse Lemay

Produit le: 10 janvier 2009

